



Gobierno
de Monterrey

CONTRATO: **SIS-MTY-RP-03/24-IR**

OBRA: **DEMOLICION DE BARRERA Y CAMELLON CENTRAL EN AVENIDA JOSÉ ELEUTERIO GONZALEZ(GONZALITOS) EN EL MUNICIPIO DE MONTERREY, NUEVO LEÓN DEMOLICION DE BARRERA Y CAMELLON CENTRAL EN AVENIDA JOSÉ ELEUTERIO GONZALEZ(GONZALITOS) EN EL MUNICIPIO DE MONTERREY, NUEVO LEÓN**

CONTRATISTA: **PROYECTOS Y DESARROLLOS SALVE S.A. DE C.V**



Secretaría de
Infraestructura
Sostenible

MONTO DEL CONTRATO: \$ 1,789,889.41

ANTICIPO:

FECHA DE INICIO: 17 DE ENERO DE 2025
FECHA DE TERMINO: 31 DE ENERO DE 2025
MONTO DEL CONVENIO:

	DESCRIPCION	UNID.	CANTIDAD	P.U.	IMPORTE	ESTIMACION 1		DEDUCTIVAS		ADITIVA 1		EXTRA 1		ACUMULADO TOTAL	
						CANTIDAD	IMPORTE	CANTIDAD	IMPORTE	CANTIDAD	IMPORTE	CANTIDAD	IMPORTE	CANTIDAD	IMPORTE
1	LEVANTAMIENTO TOPOGRÁFICO, TRAZO Y NIVELACIÓN. INCLUYE: BRIGADA DE TOPOGRAFÍA A DISPOSICIÓN DE LA SUPERVISIÓN DURANTE EL PROCESO QUE DURE LA OBRA, BANCO DE NIVEL GEOREFERENCIADO, LOCALIZACIÓN DE INSTALACIONES PRINCIPALES DE AGUA, ELECTRICIDAD, TELÉFONOS, GAS, DRENAJE, ETC. QUE PUEDAN INTERFERIR EN EL PROCESO DE EJECUCIÓN DE DICHA OBRA, EQUIPO, HERRAMIENTA Y MANO DE OBRA.	M2	242.76	\$ 140.95	\$34,217.02	242.76	\$ 34,217.02	0.00	\$0.00					242.76	\$ 34,217.02
2	DEMOLICIÓN DE BARRERA CENTRAL CON MAQUINARIA EN AVE. GONZALITOS. INCLUYE: MANIOBRAS GRUA EN SU CASO , MANO DE OBRA, HERRAMIENTA, EQUIPO, CARGA, TIRO LIBRE Y DESCARGA DEL MATERIAL PRODUCTO DE LA DEMOLICIÓN.	ML	30.00	\$ 2,307.03	\$69,210.90	30.00	\$ 69,210.90	0.00	\$0.00					30.00	\$ 69,210.90
3	DEMOLICIÓN DE CORDON EXISTENTE DE 20 CM DE ALTO POR 30 CM DE ANCHO UTILIZANDO MAQUINARIA. INCLUYE: MANO DE OBRA, HERRAMIENTA, EQUIPO.	ML	57.81	\$ 848.46	\$49,049.47	57.81	\$ 49,049.47	0.00	\$0.00					57.81	\$ 49,049.47
4	CORTE CON DISCO EN CARPETA ASFALTICA. INCLUYE: MATERIALES, HERRAMIENTA, EQUIPO Y MANO DE OBRA.	ML	60.00	\$ 185.57	\$11,134.20	60.00	\$ 11,134.20	0.00	\$0.00					60.00	\$ 11,134.20
5	CORTE CON MAQUINA PARA FORMACION DE CAJA EN MATERIAL I Y II. INCLUYE: ACAMELLONAMIENTO, CARGA TIRO LIBRE Y DESCARGA DEL MATERIAL PRODUCTO DEL CORTE, VOLUMEN MEDIDO EN SECCION, HERRAMIENTA, EQUIPO Y MANO DE OBRA.	M3	151.69	\$ 672.76	\$102,050.96	151.69	\$ 102,050.96	0.00	\$0.00					151.69	\$ 102,050.96
6	DESMANTELAMIENTO DE SEÑALIZACION EXISTENTE. INCLUYE: CARGA Y ACARREO, HERRAMIENTA, EQUIPO Y MANO DE OBRA.	PZA	1.00	\$ 5,113.77	\$5,113.77	1.00	\$ 5,113.77	0.00	\$0.00					1.00	\$ 5,113.77
7	CARGA, ACARREO Y DESCARGA DEL MATERIAL PRODUCTO DE LAS EXCAVACIONES, CORTES, DEMOLICIONES, A TIRO LIBRE EN SITIO APROBADO POR MUNICIPIO, VOLUMEN MEDIDO EN SECCION. INCLUYE: MAQUINARIA, HERRAMIENTA, EQUIPO Y TODO LO NECESARIO PARA SU CORRECTA EJECUCION Y MANO DE OBRA.	M3	255.05	\$ 759.84	\$193,797.19	254.94	\$ 193,713.61	0.11	\$79.24					254.94	\$ 193,713.61
8	ESCARIFICACIÓN DE TERRENO NATURAL, PARA DESPLANTE DE PAVIMENTO, HASTA 30 CM DE ESPESOR, COMPACTADO CON EQUIPO MENOR INCLUYE: MATERIALES, EQUIPO, AGUA, MAQUINARIA, HERRAMIENTA Y MANO DE OBRA. DE ACUERDO A LA LEY PARA LA CONSTRUCCION Y REHABILITACION DE PAVIMENTOS DEL ESTADO DE NUEVO LEON, PUBLICADO EN PERIODICO OFICIAL DE 11 SEPTIEMBRE 2009, DECRETO # 425.	M2	160.45	\$ 215.67	\$34,604.25	160.45	\$ 34,604.25	0.00	\$0.00					160.45	\$ 34,604.25
9	BASE CEMENTADA DE 20 C.S, DE ESPESOR, COMPACTADOS AL 100% DE SU PVSM, CON MATERIAL DE CALIZA TRITURADA CALIDAD BASE, CON CEMENTO AL 3% EN PESO. SEGÚN ART. 64, 65, 66, 67 Y 68 DE LA LCRPNENL. INCLUYE: SUMINISTRO DE MATERIAL, CEMENTO CARGA, ACARREO, DESCARGA, HOMOGENIZACION, AGUA, TENDIDO COMPACTACION, AFINE, MATERIALES, MANO DE OBRA Y EQUIPO. DE ACUERDO A LA LEY PARA LA CONSTRUCCION Y REHABILITACION DE PAVIMENTOS DEL ESTADO DE NUEVO LEON, PUBLICADO EN PERIODICO OFICIAL DE 11 SEPTIEMBRE 2009, DECRETO # 425.	M2	160.45	\$ 509.92	\$81,816.66	160.45	\$ 81,816.66	0.00	\$0.00					160.45	\$ 81,816.66
10	CARPETA DE CONCRETO ASFATICO EN FRIO DE 9 CMS DE ESPESOR COMPACTO, PARA NIVEL III, CON TAMAÑO MAXIMO DE GRANULOMETRIA 3/4" A FINOS, ELABORADA EN PLANTA CON AC-20 6 ASFALTO , MEZCLADO CON MATERIAL DE CALIZA TRITURADA DE CANTERA. INCLUYE: SUMINISTRO DE MATERIALES, ACARREOS, MAQUINARIA, EQUIPO, DE TENDIDO Y COMPACTADO.	M2	32.00	\$ 3,020.38	\$96,652.16	32.00	\$ 96,652.16	0.00	\$0.00					32.00	\$ 96,652.16
11	SUMINISTRO Y FABRICACIÓN DE PAVIMENTO DE CONCRETO CON ACABADO ESTRIADO DE 1" A BASE DE CONCRETO MR-45 DE 0.28 MTS DE ESPESOR, INCLUYE: TRAZO, NIVELACIÓN, PREPARACIÓN DE LA SUPERFICIE, CURADO, VIBRADO, DIMBRA, DESCIMBRA, ACARREOS, MATERIAL, MANO DE OBRA, HERRAMIENTA, EQUIPO Y TODO LO NECESARIO PARA SU CORRECTA EJECUCIÓN.	M2	160.45	\$ 4,020.63	\$645,110.08	160.45	\$ 645,110.08	0.00	\$0.00					160.45	\$ 645,110.08
12	CONSTRUCCION DE GUARNICION TIPO ESTÁNDAR DE CONCRETO PREMEZCLADO EN PLANTA DOSIFICADORA F'C=200 KG/CM2 T.M.A. 3/4" CON JUNTAS DE EXPANSION @ 5 MTS DE 40 CMS DE BASE Y ALTURA DE 30 CMS Y 30 CMS X 20 CMS. DE RESPALDO ACABADO PULIDO. INCLUYE: CIMBRA, DESCIMBRA, CURADO CON MEMBRANA, LIMPIEZA MATERIALES, DESPERDICIOS, HERRAMIENTAS, EQUIPO Y MANO DE OBRA.	ML	117.92	\$ 1,287.07	\$151,771.29	117.92	\$ 151,771.29	0.00	\$0.00					117.92	\$ 151,771.29
13	LIMPIEZA FINAL DE LA OBRA. INCLUYE: RETIRO DE MATERIALES SOBRANTES, DESPERDICIOS, ACARREOS, MATERIALES, EQUIPO Y MANO DE OBRA.	M2	242.76	\$ 168.94	\$41,011.87	242.76	\$ 41,011.87	0.00	\$0.00					242.76	\$ 41,011.87
14	LEVANTAMIENTO TOPOGRÁFICO Y ELABORACIÓN DE PLANOS DE OBRA TERMINADAS. ELABORADO EN AUTO CAD 2010, EN ARCHIVO ELECTRONICO (CD) E IMPRESO EN PAPEL BOND TAMAÑO DOBLE CARTA. TODA LA PAPERERIA QUE SE ENTREGUE DEBE ESTAR FIRMADA POR EL REPRESENTANTE LEGAL	M2	242.76	\$ 113.15	\$27,468.29	242.76	\$ 27,468.29	0.00	\$0.00					242.76	\$ 27,468.29

SUB-TOTAL	\$1,543,008.11
I.V.A.	\$ 246,881.30
TOTAL	\$ 1,789,889.41

SUB-TOTAL 1	\$ 1,542,924.56
AMORTIZ.	\$ -
SUB-TOTAL 1	\$ 1,542,924.56
I.V.A.	\$ 246,867.93
TOTAL	\$ 1,789,792.49

SUB-TOTAL 1	\$79.24
AMORTIZ.	\$ -
SUB-TOTAL 1	\$ 79.24
I.V.A.	\$ 12.68
TOTAL	\$ 91.92

SUB-TOTAL 1	\$ -
AMORTIZ.	\$ -
SUB-TOTAL 1	\$ -
I.V.A.	\$ -
TOTAL	\$ -

SUB-TOTAL 1	0.00
AMORTIZ.	0.00
SUB-TOTAL 1	0.00
I.V.A.	0.00
TOTAL	0.00

SUB-TOTAL 1	\$ 1,542,924.56
AMORTIZ.	\$ -
SUB-TOTAL 1	\$ 1,542,924.56
I.V.A.	\$ 246,867.93
TOTAL	\$ 1,789,792.49

RESUMEN	
ESTIMACION 1	\$ 1,542,924.56
SUB-TOTAL	
I.V.A.	\$ 246,867.93
TOTAL	\$ 1,789,792.49
ADITIVAS	
EXTRAS	\$ -
DEDUCTIVAS	\$ 79.24
MONTO ORIGINAL DEL CONTRATO	\$ 1,543,008.11
MONTO ACTUAL DEL CONTRATO	\$ 1,543,008.11
TOTAL AMORTIZADO	
SALDO POR AMORTIZAR	

CONTRATISTA:

ING. CARLOS HERNANDEZ MECOTT
PROYECTOS Y DESARROLLOS SALVE S.A DE C.V

SUPERVISOR:

ING. ERIC HERNÁNDEZ ESCOBEDO

45-46

SIMBOLOGÍA:

FIRMAS:

Ing. Eric Hernández Escobedo

Ing. Carlos Manuel Hernández Mecott

PROYECTO:
DEMOLICION DE BARRERA Y CAMELLON CENTRAL EN AVENIDA JOSÉ ELEUTERIO GONZÁLEZ(GONZALITOS) EN EL MUNICIPIO DE MONTERREY, NUEVO LEÓN

UBICACIÓN:
AVENIDA JOSÉ ELEUTERIO GONZÁLEZ(GONZALITOS)
MONTERREY, NUEVO LEÓN



PLANO:
ARQUITECTÓNICO

CLAVE DEL PLANO:
DCG_ARQ_01

ESCALA:
1:200

ACOTACIONES:
METROS


ESCALA GRÁFICA:

REVISIONES:

NO.	REVISIÓN / APROBACIÓN	FECHA

RESPONSABLE DE PROYECTO:



FECHA: 31/01/25

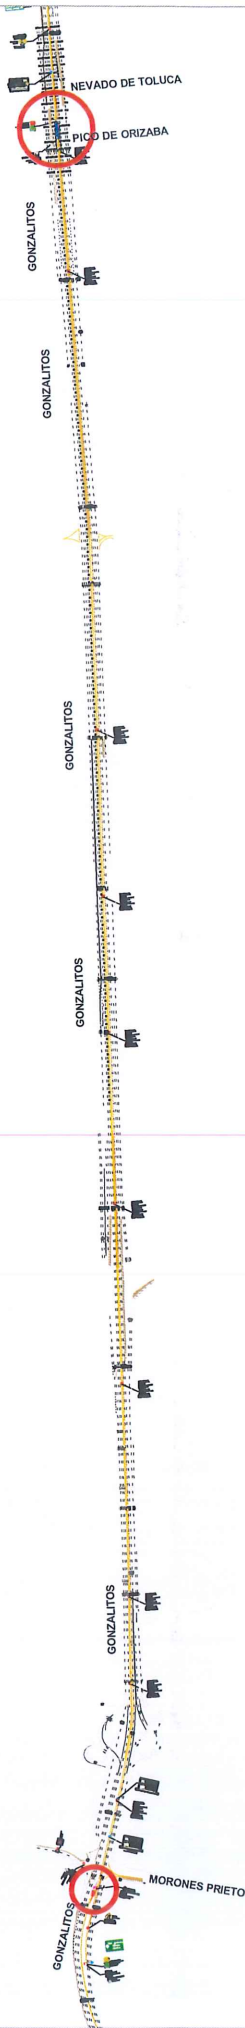

DETALLE DE SECCION DE CALLE



AREA DE DEMOLICION DE BARRERAS Y TENDIDO DE ASFALTO

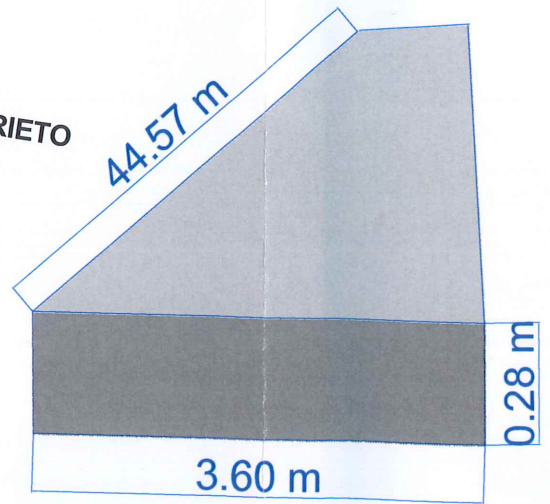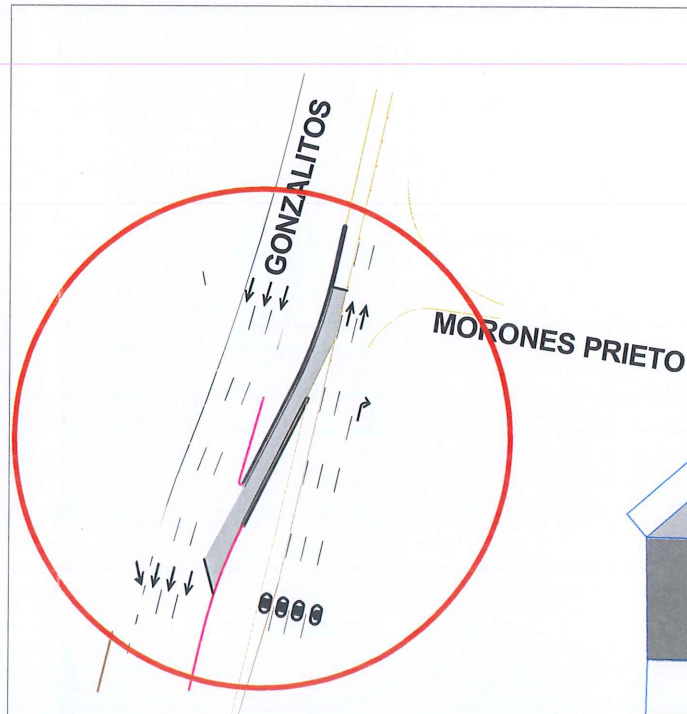

AREA DEMOLICION DE CAMELLON Y COLADO DE CONCRETO MR

OPERADO
2022...
PARTICIPACIONES FEDERALES
FARAC 26

46-46