


PLANTA ARQ. BAJA
 ESCALA 1 : 125

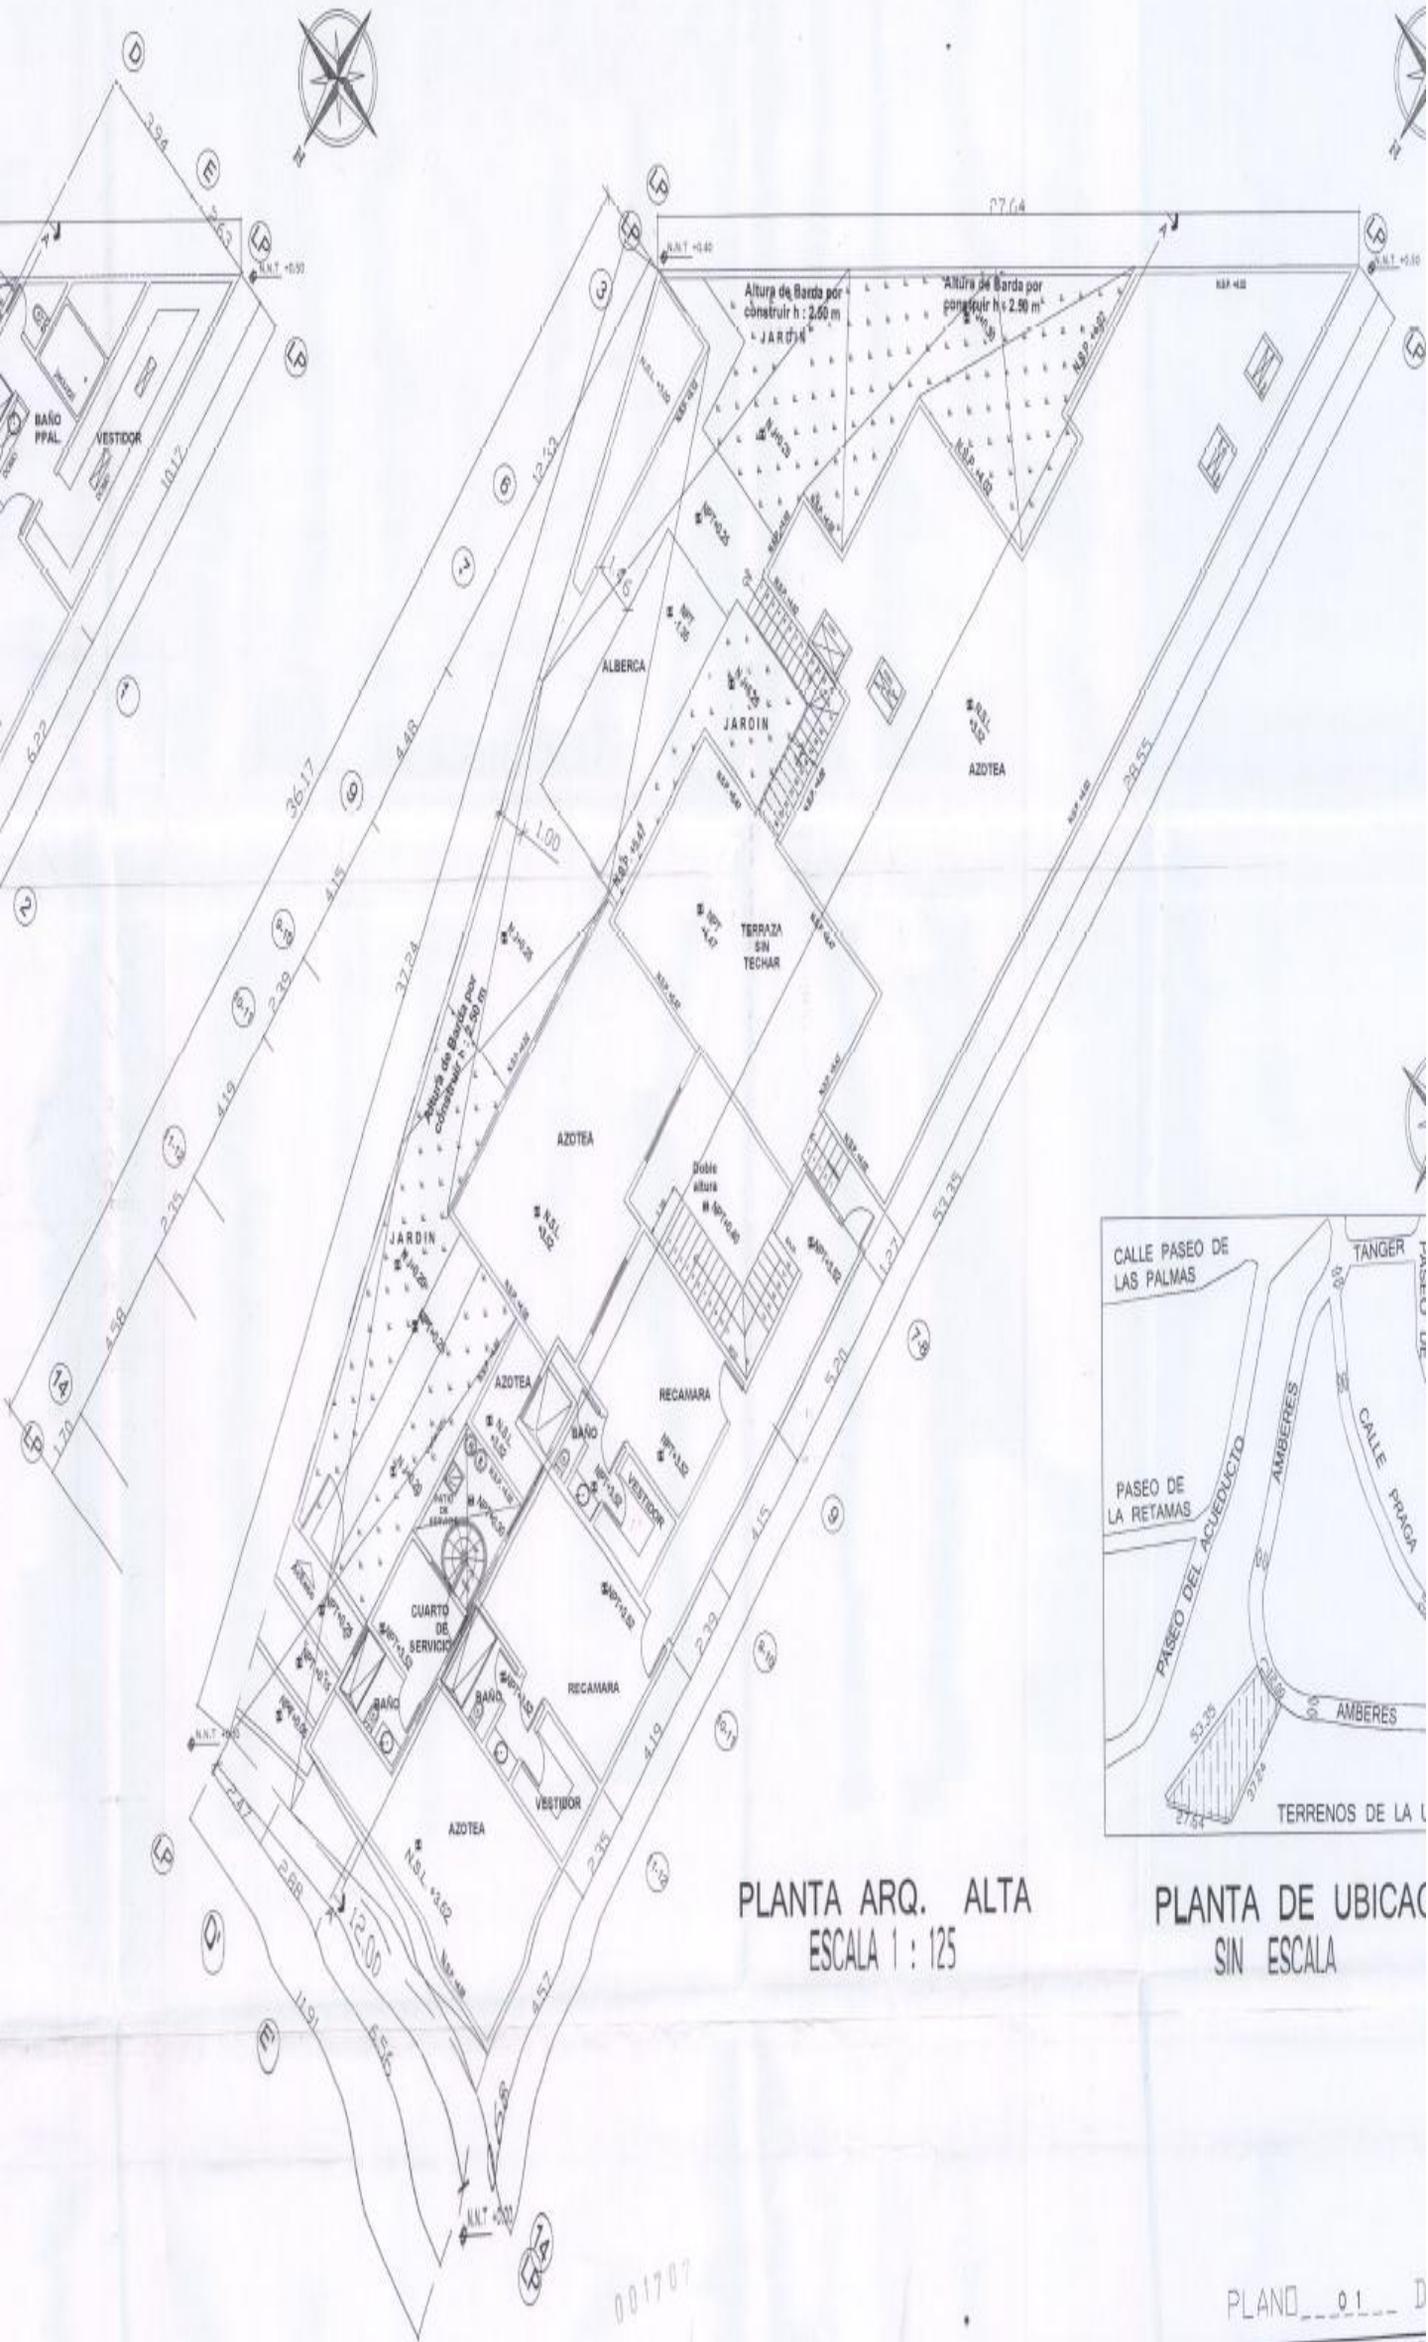

PLANTA ARQ. ALTA
 ESCALA 1 : 125

PLANTA DE UBICACION
 SIN ESCALA

001707

PLANO 01



PLANTA DE UBICACION
SIN ESCALA