


PLANTA ARQUITECTONICA

ESC. 1:100

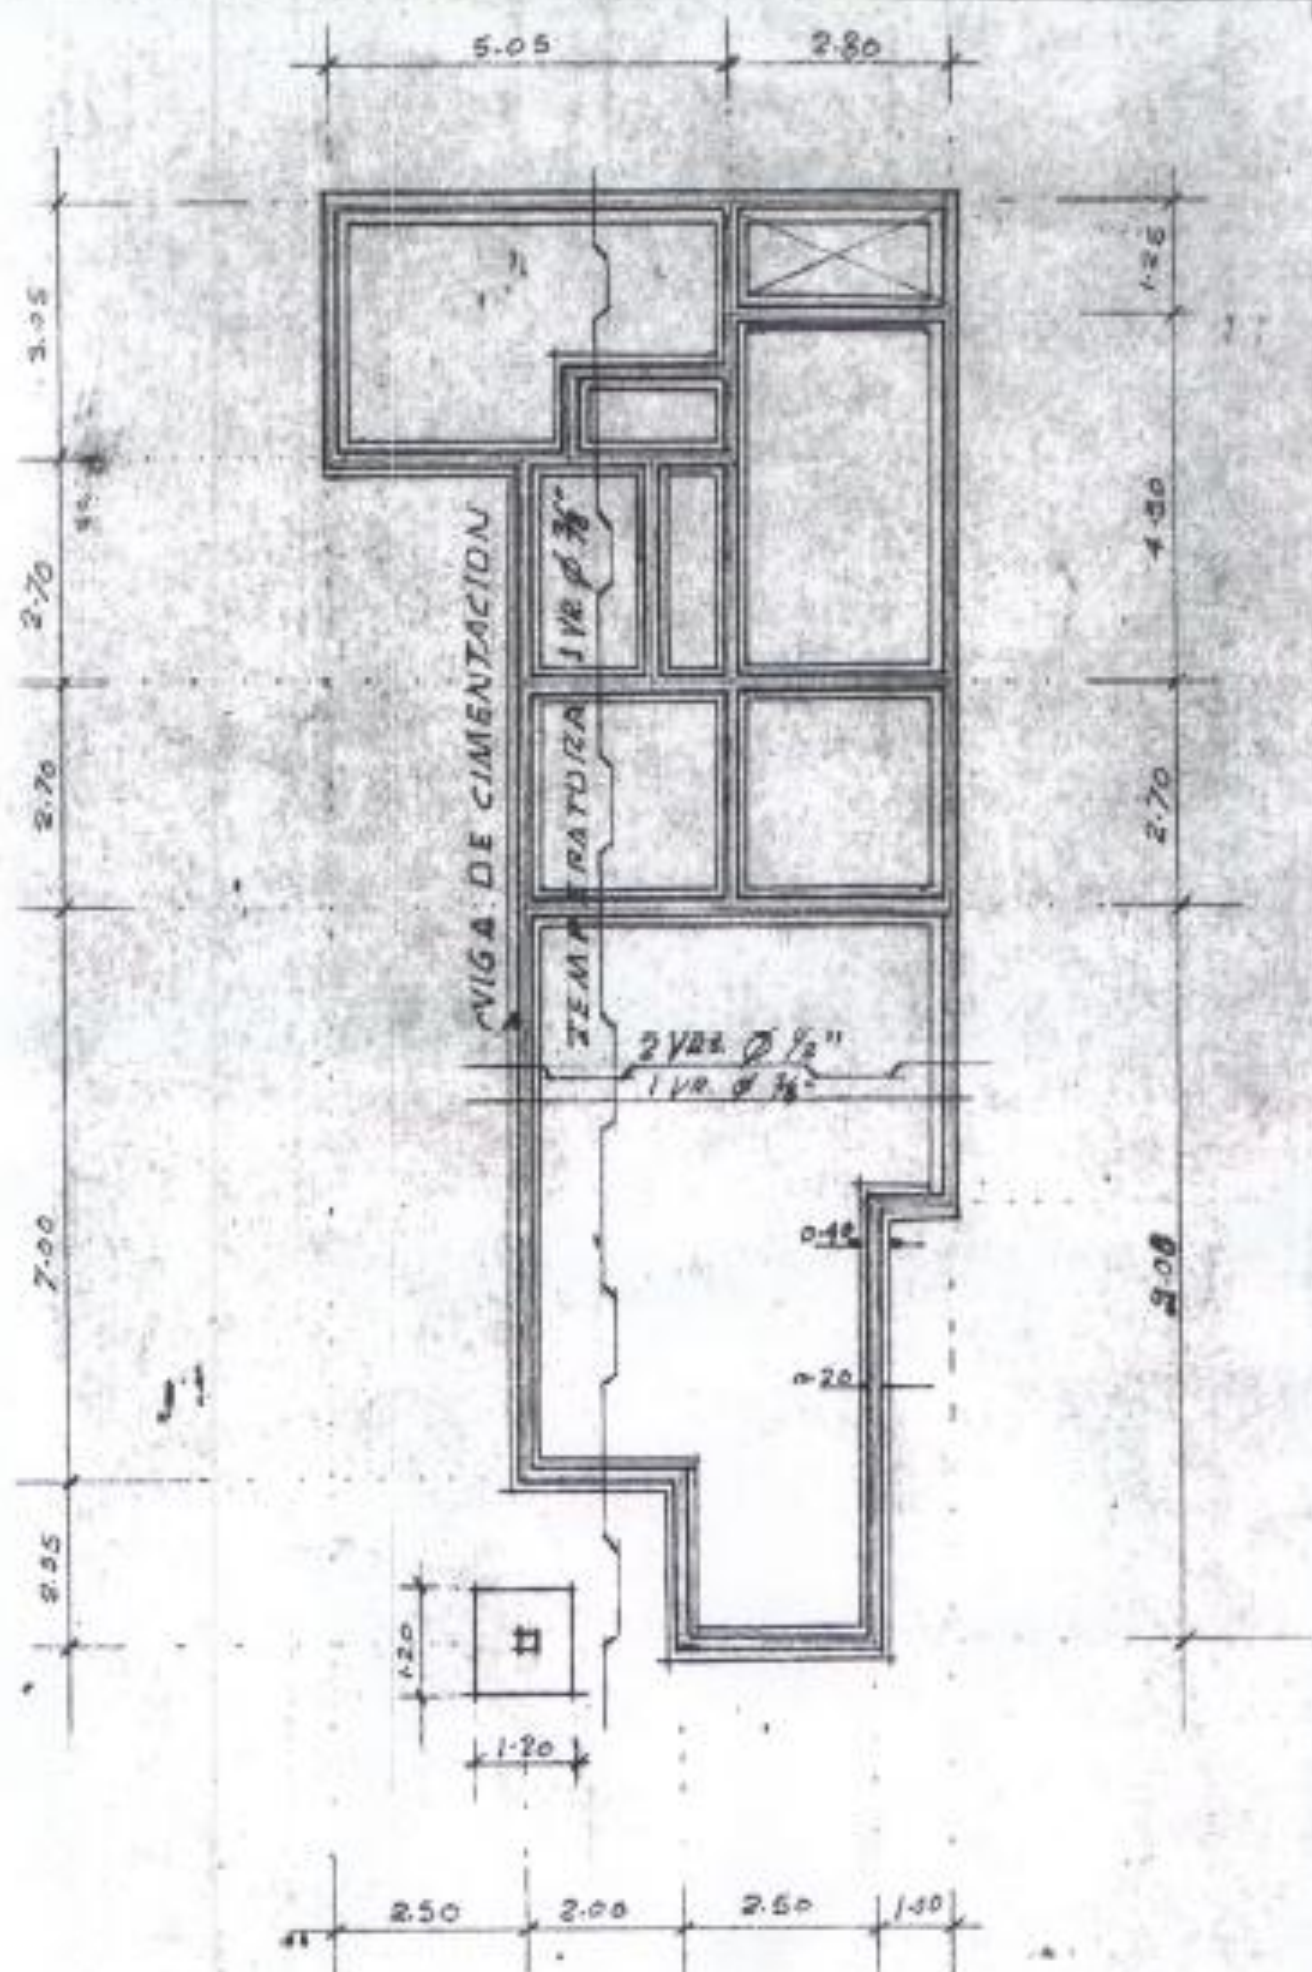


PLANTA DE CIMENTACION  
Y ARMADO      ESC. 1:100


NOTA: CIMENTACION CORRIDA CONCRETO CICLOPEO  
 $F_c = 175 \text{ KGS./CM}^2$  + 40% DE PIEDRA BOLA

LOSAS ALIGERADA CON BARRA BLOCA  
 $F_b = 200 \text{ KGS./CM}^2$        $F_y = 4200 \text{ KGS./CM}^2$



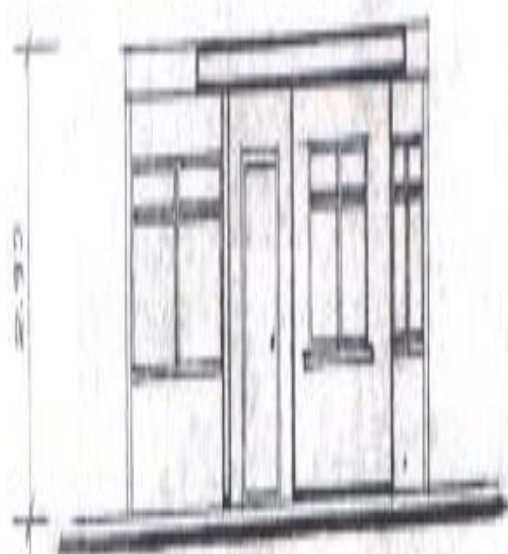

ELEVACION PRINCIPAL ESC. 1:100

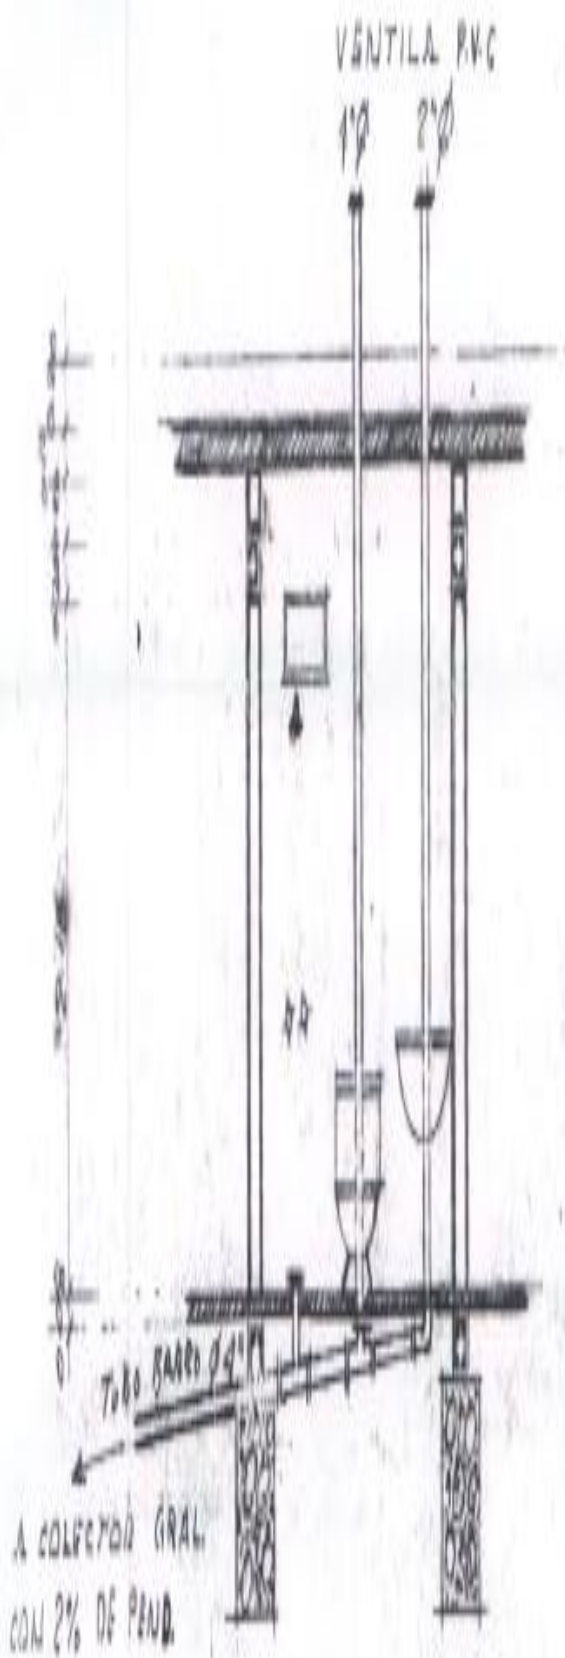

CORTE SANITARIO ESC. 1:50

CALLE SECRETARIA DE GOBERNACION

CALLE AARON SAENZ

CALLE NARCISO MENDOZA



CALLE PRIVADA 1ª DE DICIEMBRE

CALLE

UBICACION S/ESC.

