



PLANTA ARQUITECTONICA BAJA


ESC. 1:75

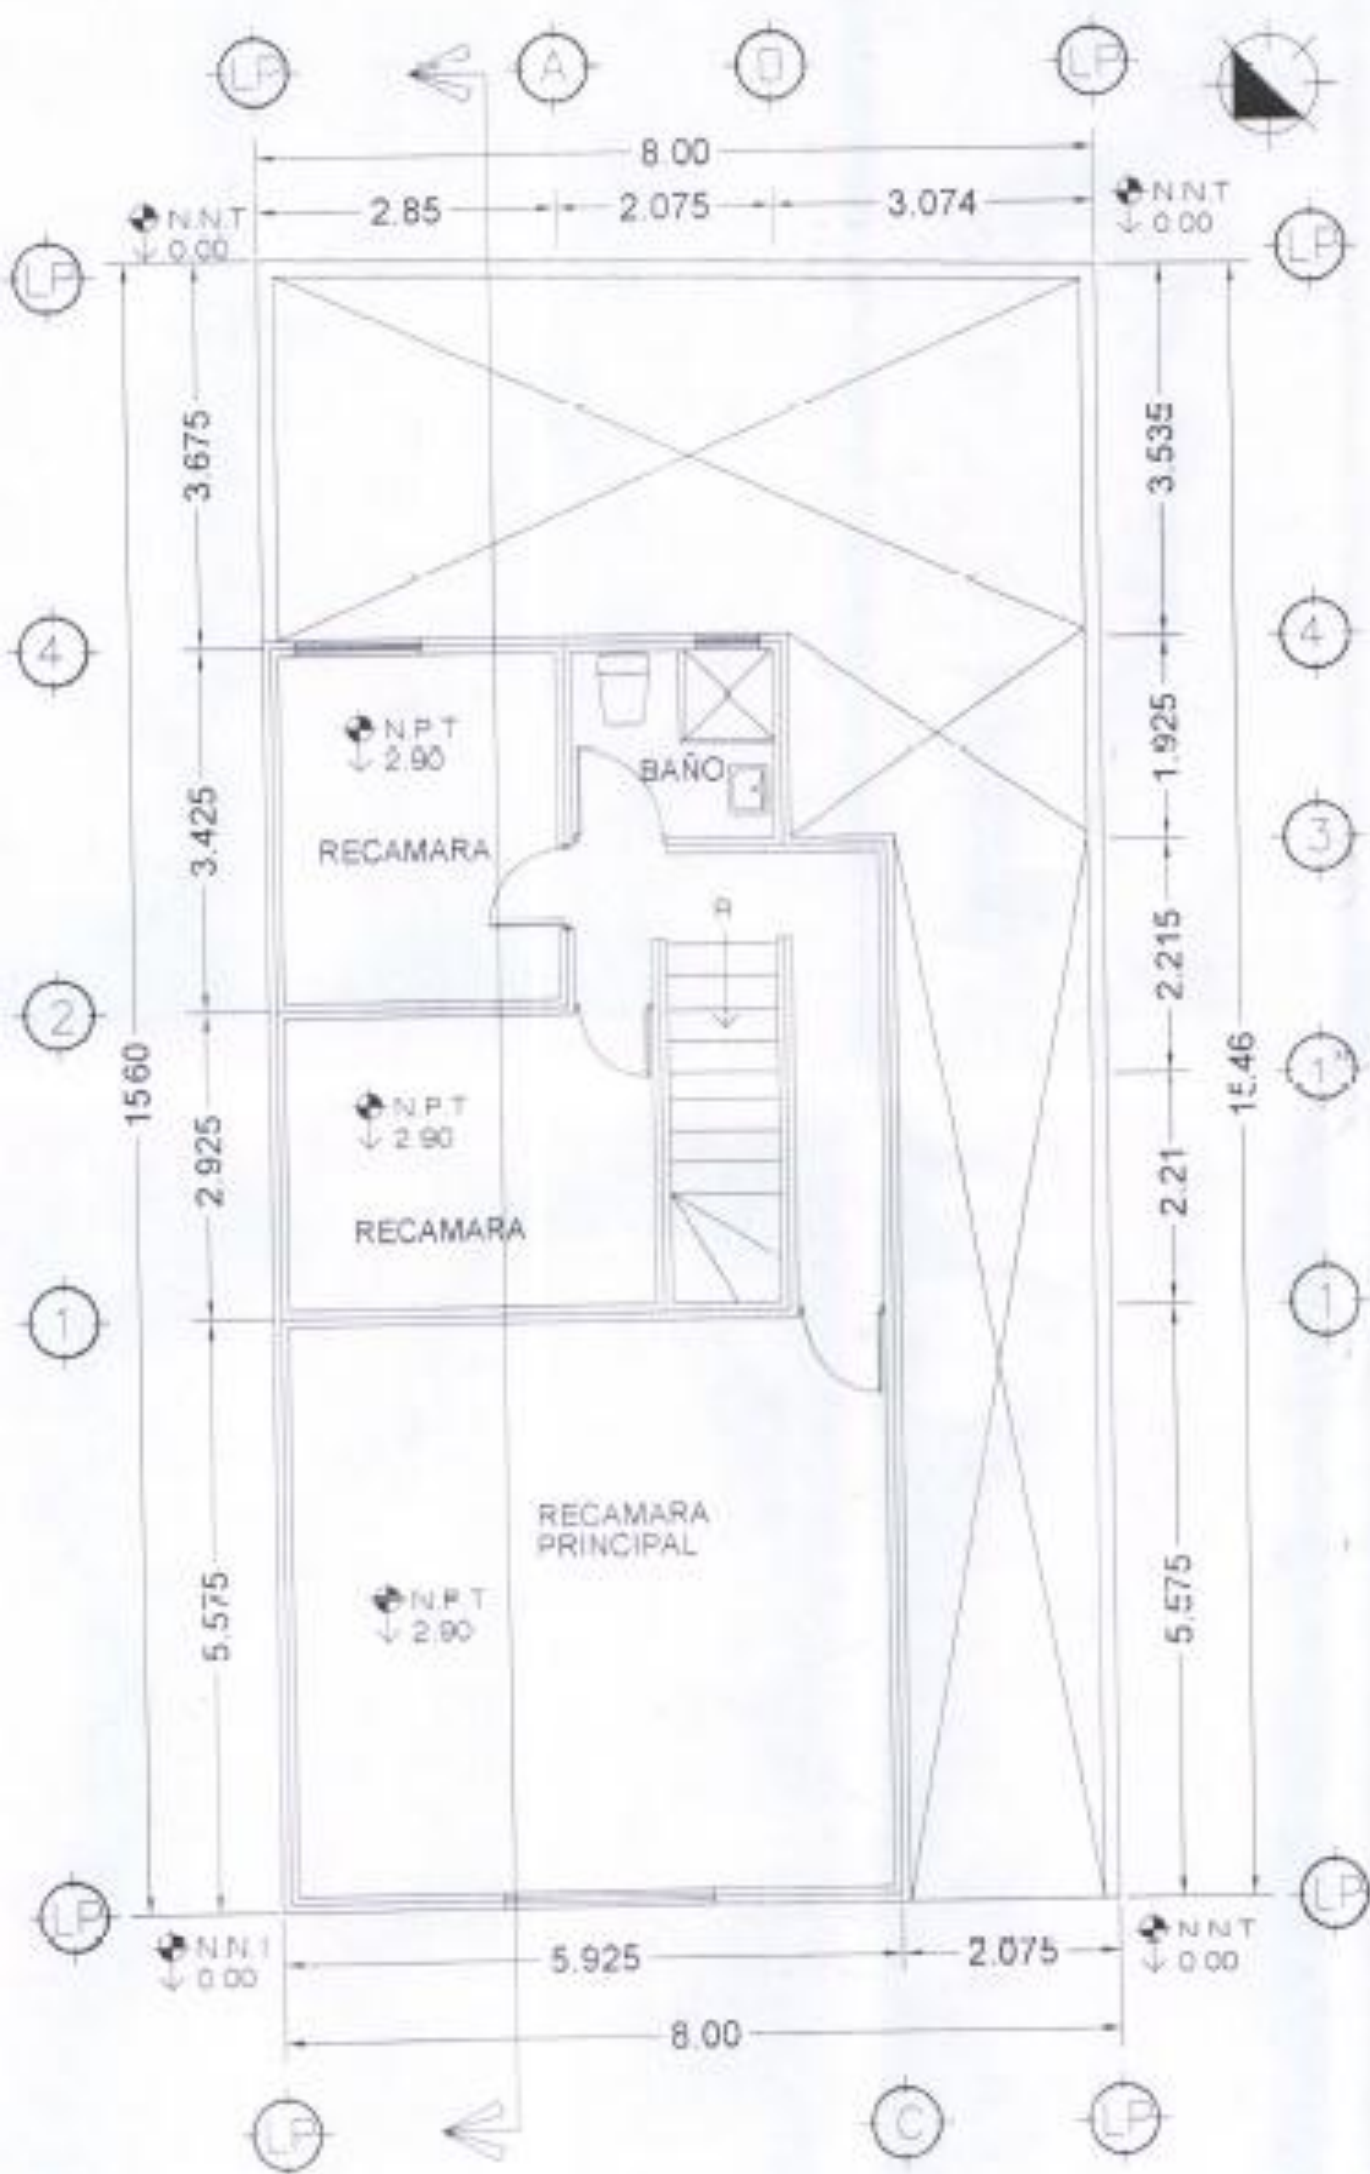

PLANTA ARQUITECTONICA ALTA
 ESC: 1:75

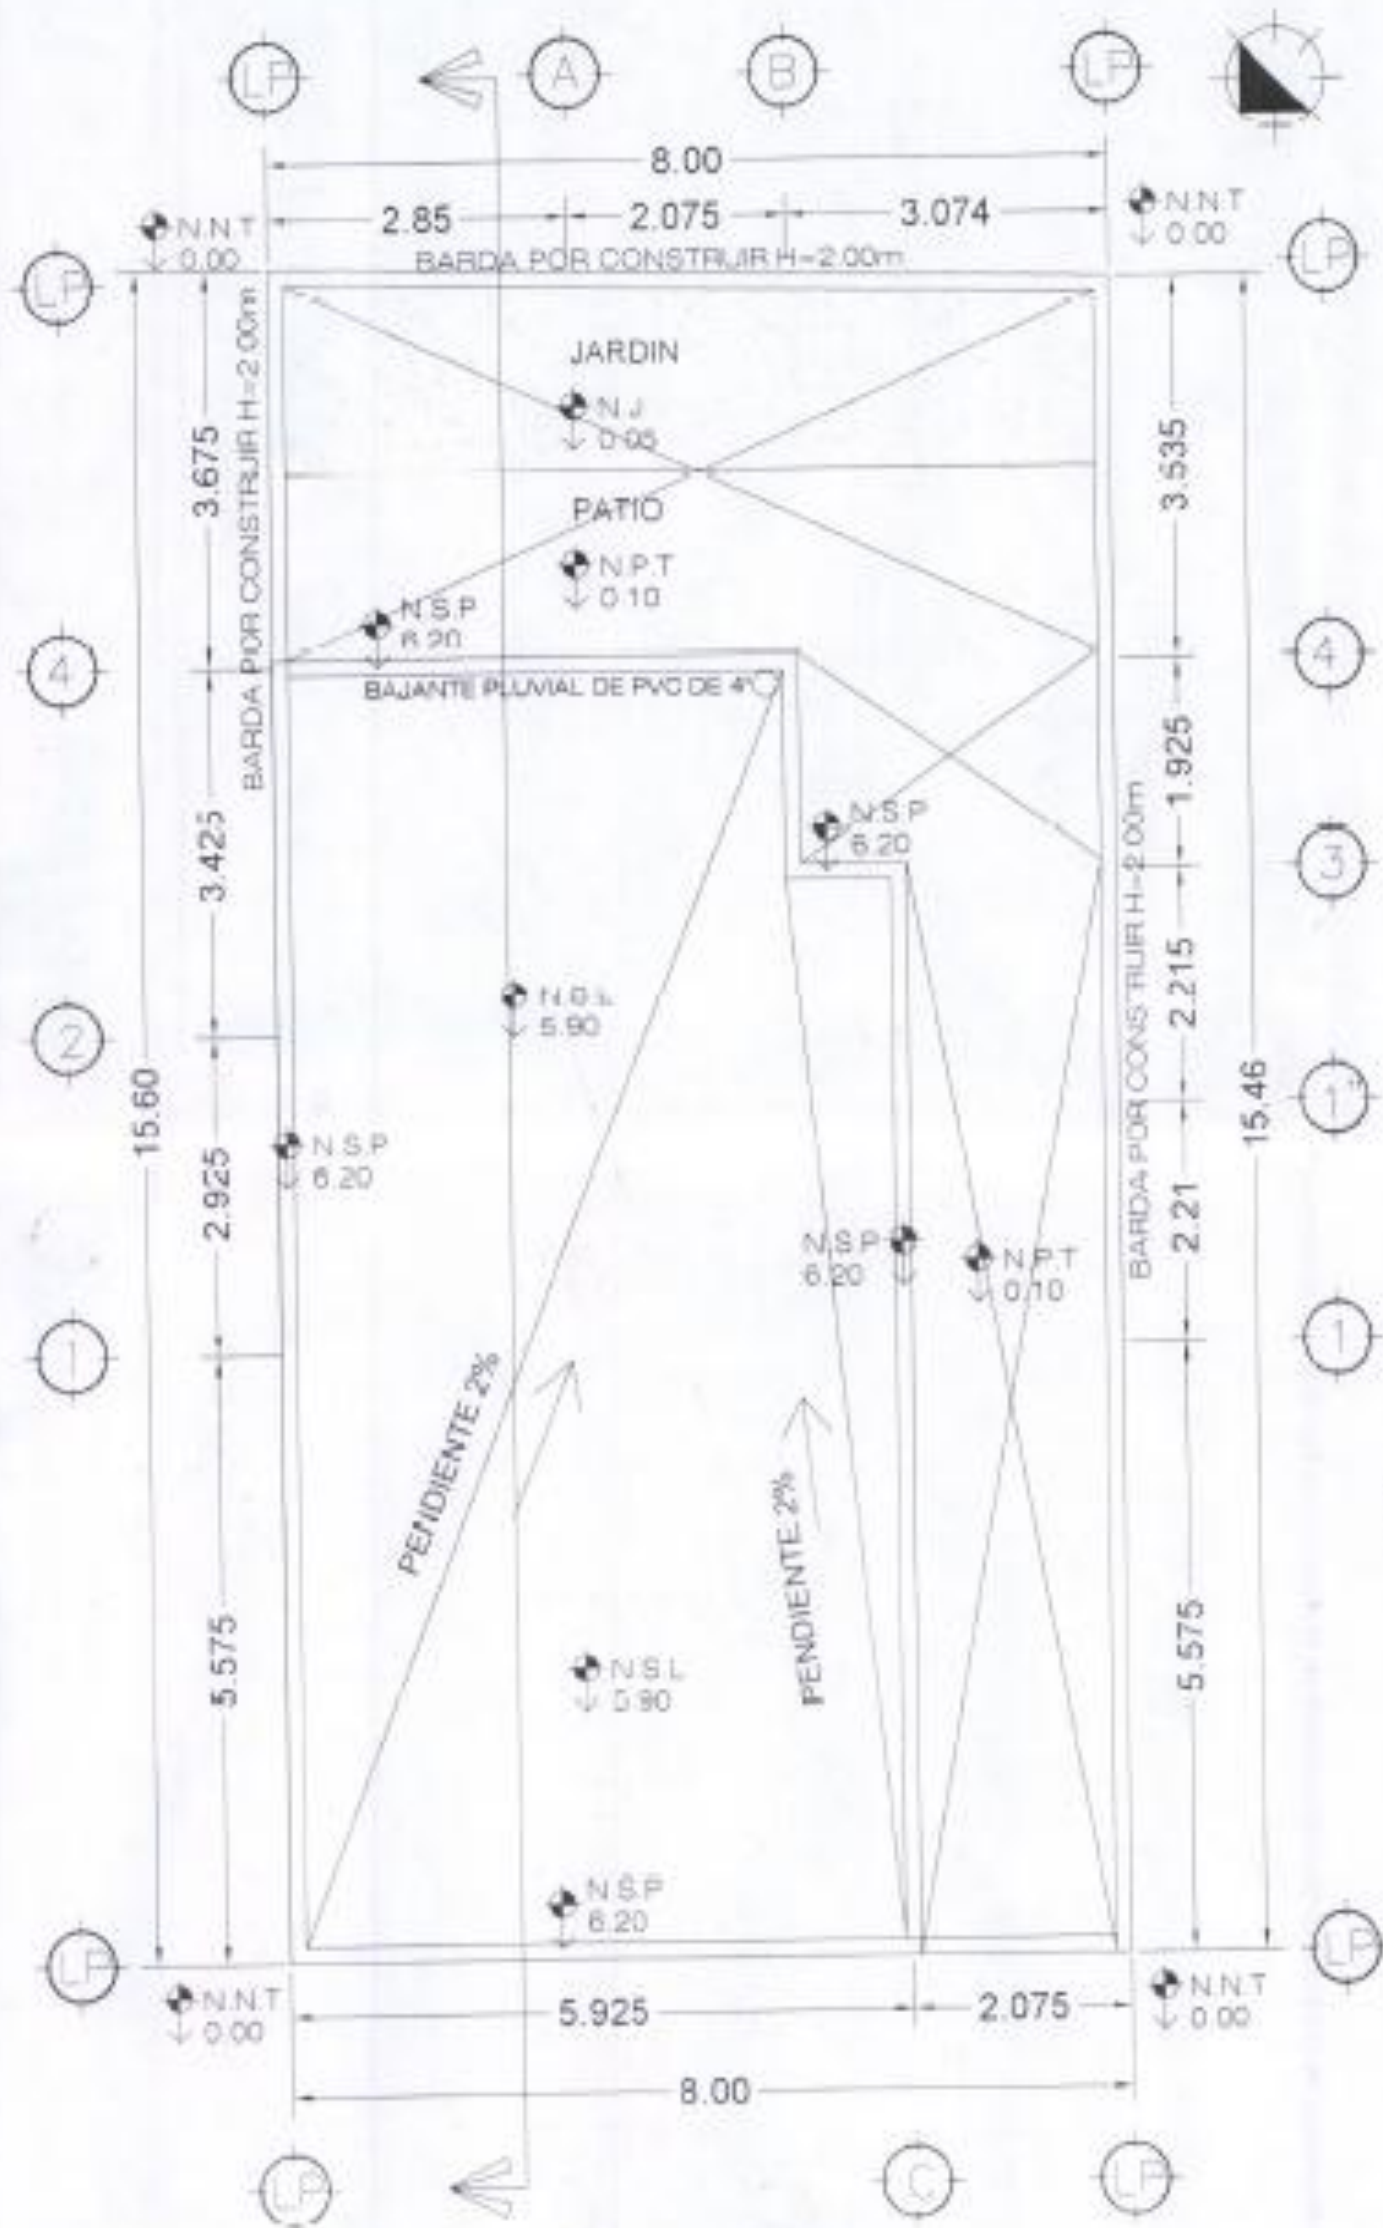


CALLE HACIENDA SAN PATRICIO
PLANTA DE COJUNTO
 ESC. 1:75

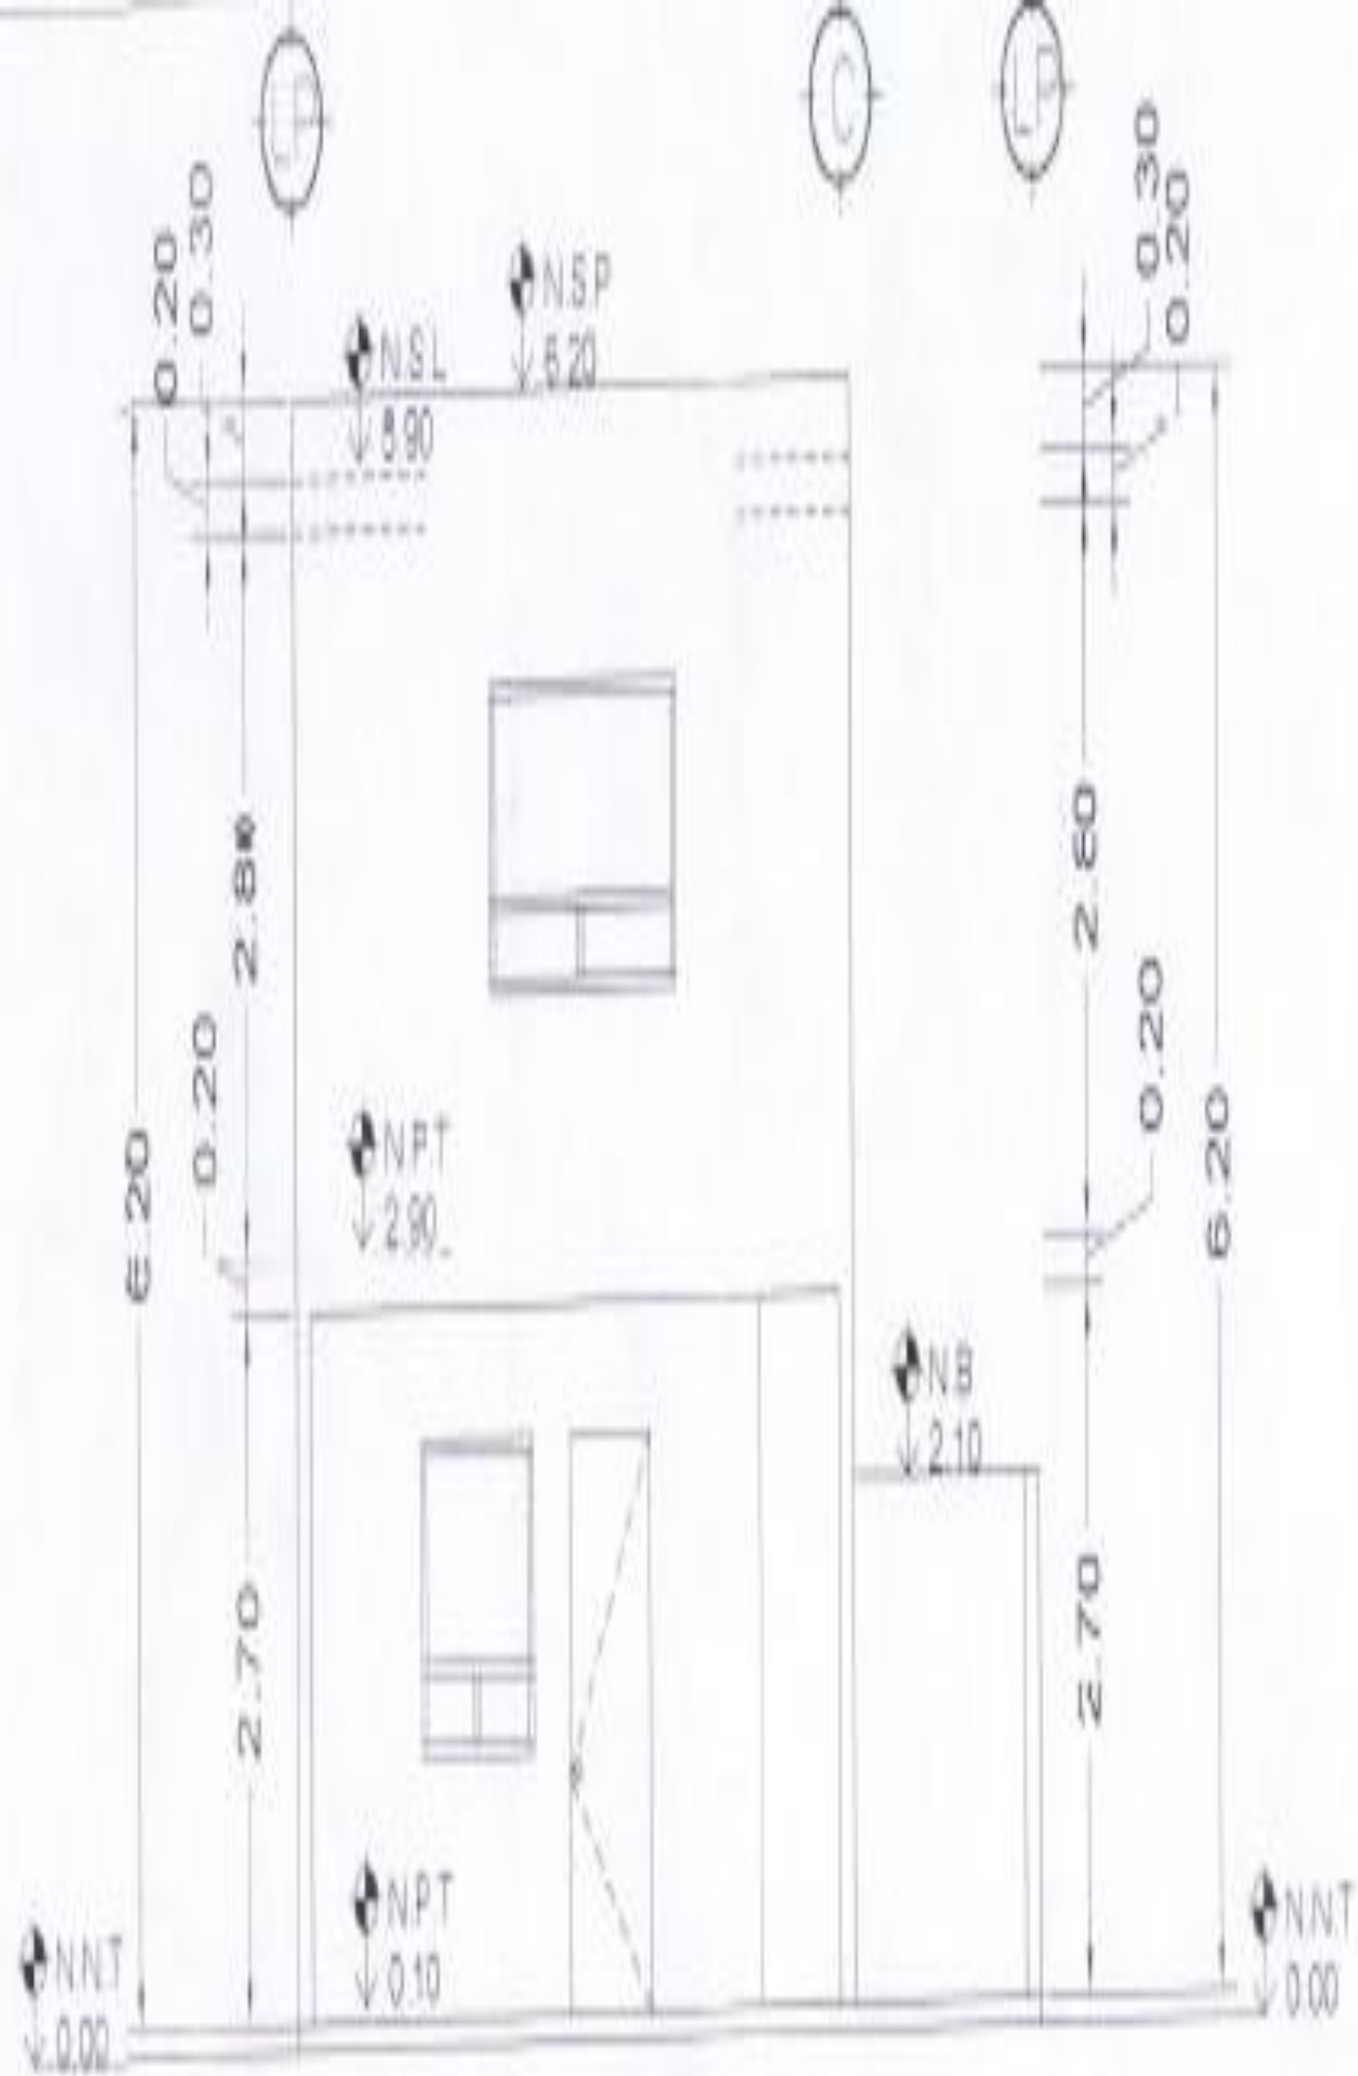

ELEVACION PRINCIPAL

ESC: 1:75

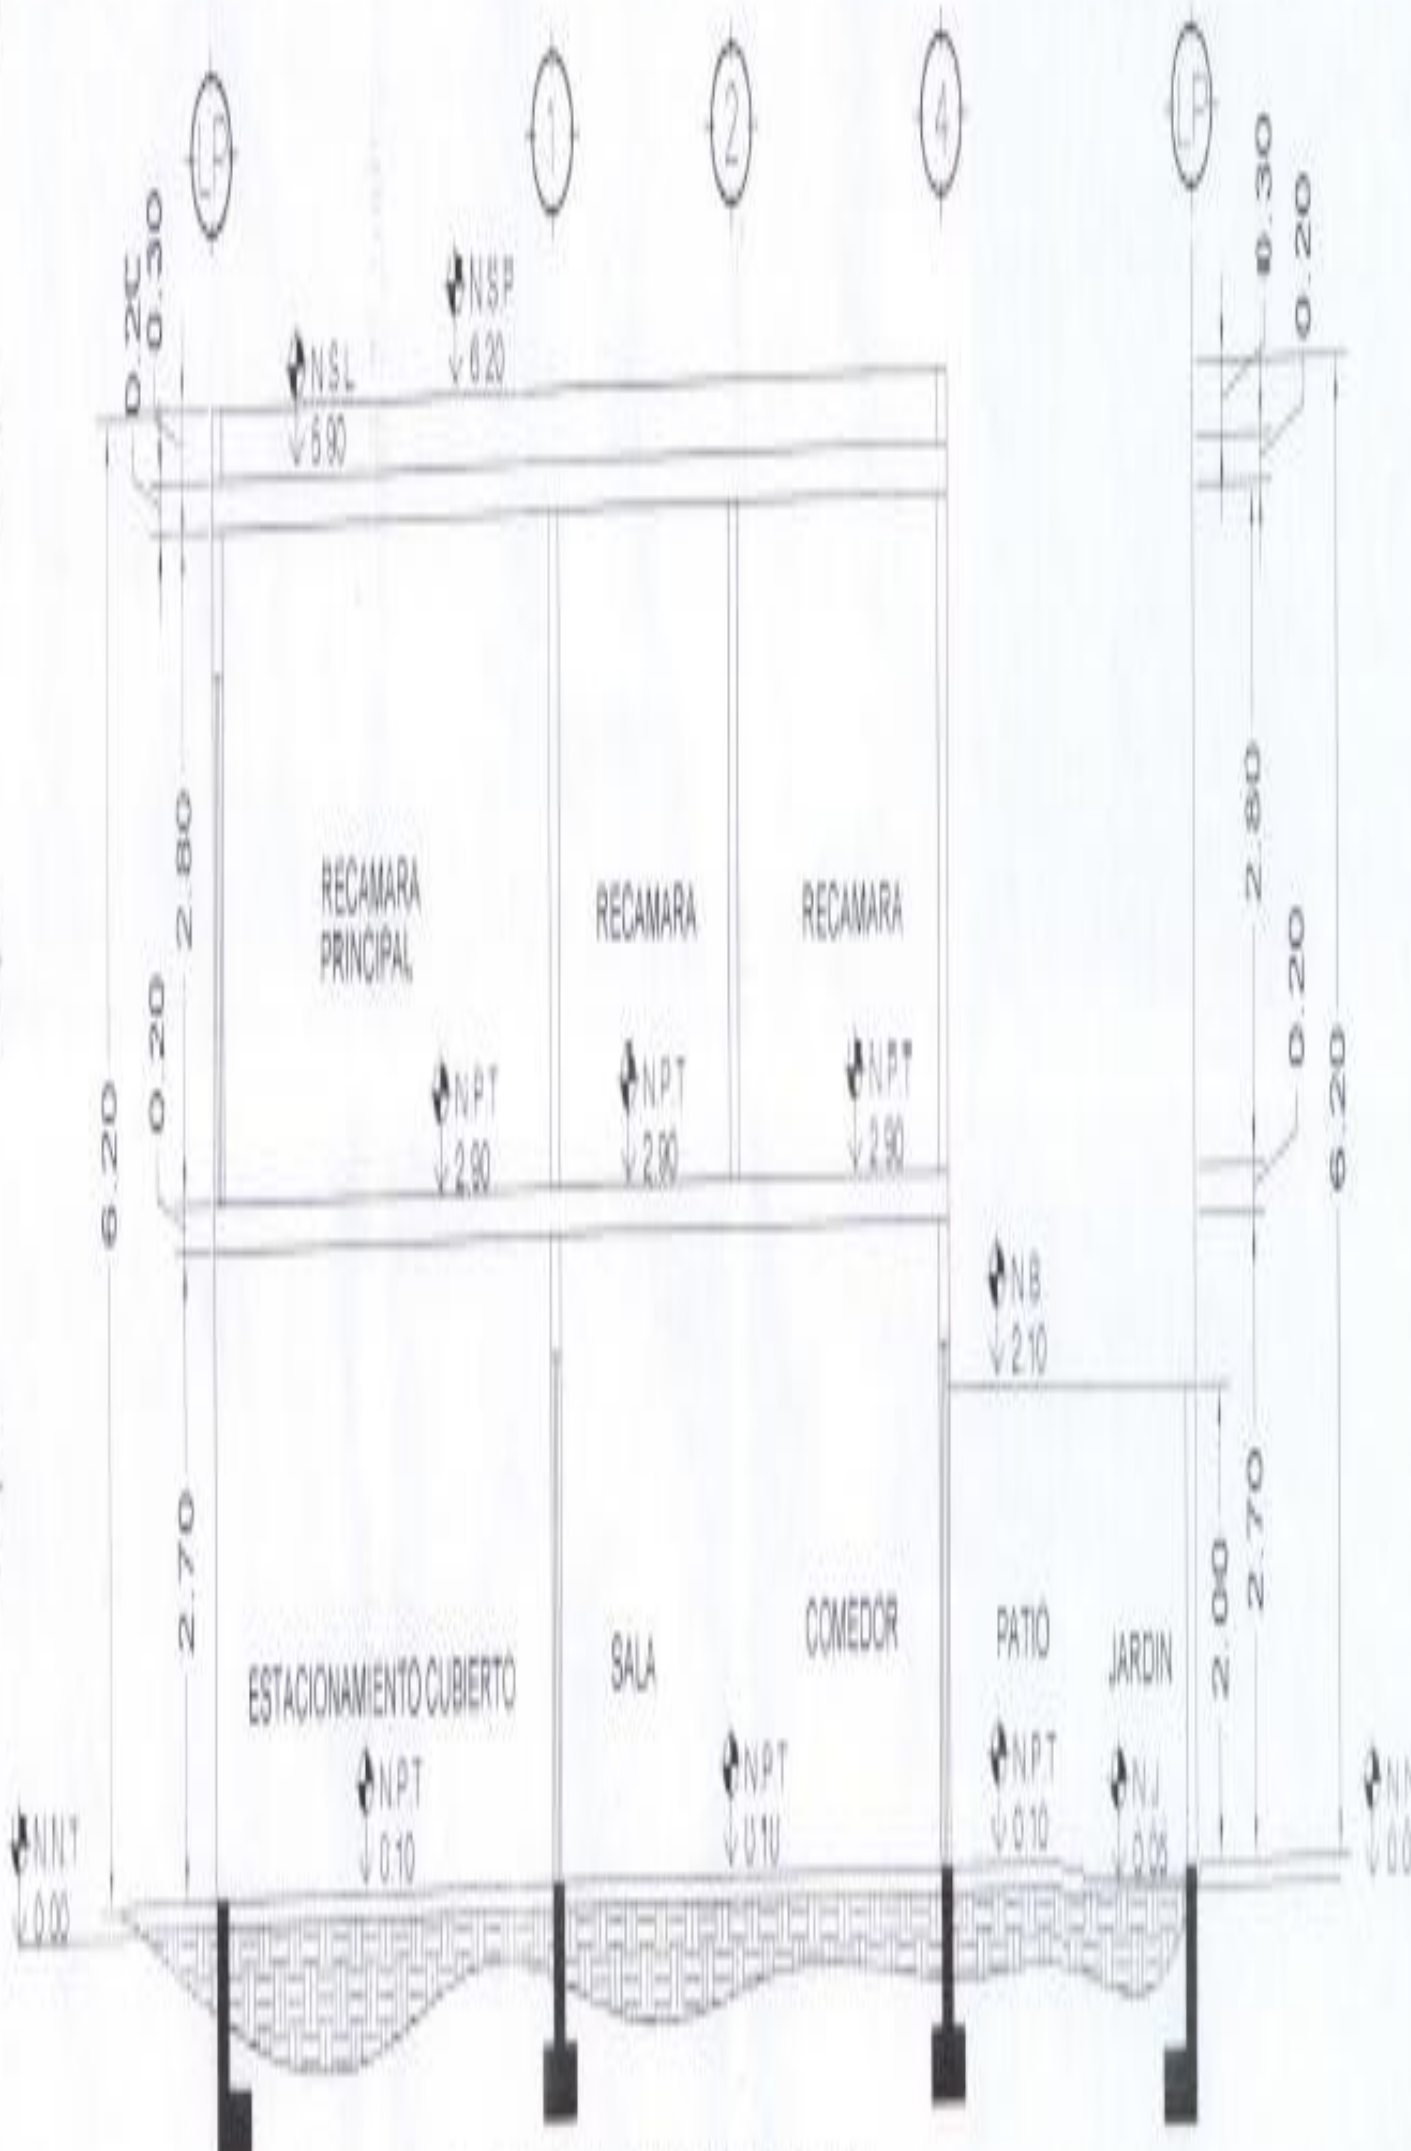

CORTE LONGITUDINAL



PLANO DE UBICACION
SIN ESCALA

PLANO 1 DE